

Szczuczyn, 11.10.2023 r.

PB. 6721.1.1.2023

OBWIESZCZENIE

Stosownie do art. 6e ust.1 pkt 1 Ustawy z dnia 20 maja 2016 r. o inwestycjach w zakresie elektrowni wiatrowych (t.j. Dz. U. z 2021 r. poz. 724 z późn. zm.)

z a w i a d a m i a m ,

że w związku z podjęciem przez Radę Miejską w Szczuczynie uchwały Nr 333/LXV/23 z dnia 21 września 2023 r. w sprawie przystąpienia do sporządzenia miejscowego planu zagospodarowania przestrzennego Gminy Szczuczyn dla lokalizacji urządzeń i instalacji wykorzystujących OZE - farm wiatrowych i fotowoltaicznych oraz magazynów energii wraz z infrastrukturą techniczną i komunikacyjną - na podstawie którego możliwa będzie lokalizacja elektrowni wiatrowych i ich stref ochronnych związanych z ograniczeniami w zabudowie oraz zagospodarowaniu i użytkowaniu terenu ,

**dyskusja publiczna nad możliwymi do ujęcia w tym planie rozwiązaniami odbędzie się
w dniu 19.10.2023 r.**

- 1) pierwsza w formie spotkania bezpośredniego, otwartego, o godzinie 11:00 w siedzibie Urzędu Miejskiego w Szczuczynie, Plac 1000lecia 23, w sali konferencyjnej na poddaszu nr 23.
- 2) druga w formie spotkania on-line o godzinie 12:30, prowadzona za pomocą środków porozumiewania się na odległość, umożliwiających zabieranie głosu, zadawanie pytań i składanie uwag przez jednoczesną transmisję obrazu i dźwięku oraz zadawanie pytań i składanie uwag w formie zapisu tekstowego.

Chęć uczestnictwa w spotkaniu on-line należy zgłaszać pocztą elektroniczną na adres: um@szczuczyn.pl w terminie do dnia 18.10.2023 roku do godziny 15:30, podając imię, nazwisko oraz adres e-mail, na który zostanie wysłane zaproszenie na spotkanie.

Na stronie internetowej Biuletynu Informacji Publicznej Urzędu Miejskiego w Szczuczynie: <https://bip-umszczuczyn.wrotapodlasia.pl/> można zapoznać się z informacją o przetwarzaniu danych osobowych oraz w/w uchwałą Rady Miejskiej w Szczuczynie.

Burmistrz Szczuczyna
Artur Kuczyński

Elektronicznie podpisany przez
Artur Kuczyński

Data: 2023.10.12 10:20:42 +02'00'

**UCHWAŁA NR 333/LXV/23
RADY MIEJSKIEJ W SZCZUCZYNIĘ**

z dnia 21 września 2023 r.

**w sprawie przystąpienia do sporządzenia miejscowego planu zagospodarowania przestrzennego Gminy
Szczuczyn dla lokalizacji urządzeń i instalacji wykorzystujących OZE**

Na podstawie art. 18 ust. 2 pkt 5 ustawy z dnia 8 marca 1990 r. o samorządzie gminnym (Dz.U. z 2023 r. poz. 40, 572, 1463 i 1688) oraz art. 14, 27 i 34 ustawy z dnia 27 marca 2003 r. o planowaniu i zagospodarowaniu przestrzennym (Dz. U. z 2023 r. poz. 977, 1506, 1597 i 1688) w związku z art. 3 ustawy z dnia 20 maja 2016 r. o inwestycjach w zakresie elektrowni wiatrowych (Dz. U. z 2021 r. poz. 724, 553 i 1688), uchwala się, co następuje:

§ 1. 1. Przystępuje się do sporządzenia miejscowego planu zagospodarowania przestrzennego Gminy Szczuczyn dla lokalizacji urządzeń i instalacji wykorzystujących OZE – farm wiatrowych i fotowoltaicznych oraz magazynów energii wraz z infrastrukturą techniczną i komunikacyjną.

2. Integralną częścią uchwały są załączniki graficzne nr 1, 2, 3, 4, 5, 6, 7, 8, 9, 10, 11, 12 i 13 z granicami obszarów objętych planem miejscowym.

§ 2. Uchwalenie miejscowego planu zagospodarowania przestrzennego Gminy Szczuczyn dla lokalizacji urządzeń i instalacji wykorzystujących OZE może następować odrębnie dla poszczególnych fragmentów obszaru objętego planem.


§ 3. Wykonanie uchwały powierza się Burmistrzowi Szczuczyna.

§ 4. Uchwała wchodzi w życie z dniem podjęcia.

Wiceprzewodniczący Rady

Józef Karwowski

Załącznik Nr 1 do uchwały Nr 333/LXV/23
Rady Miejskiej w Szczuczynie
z dnia 21 września 2023 r.

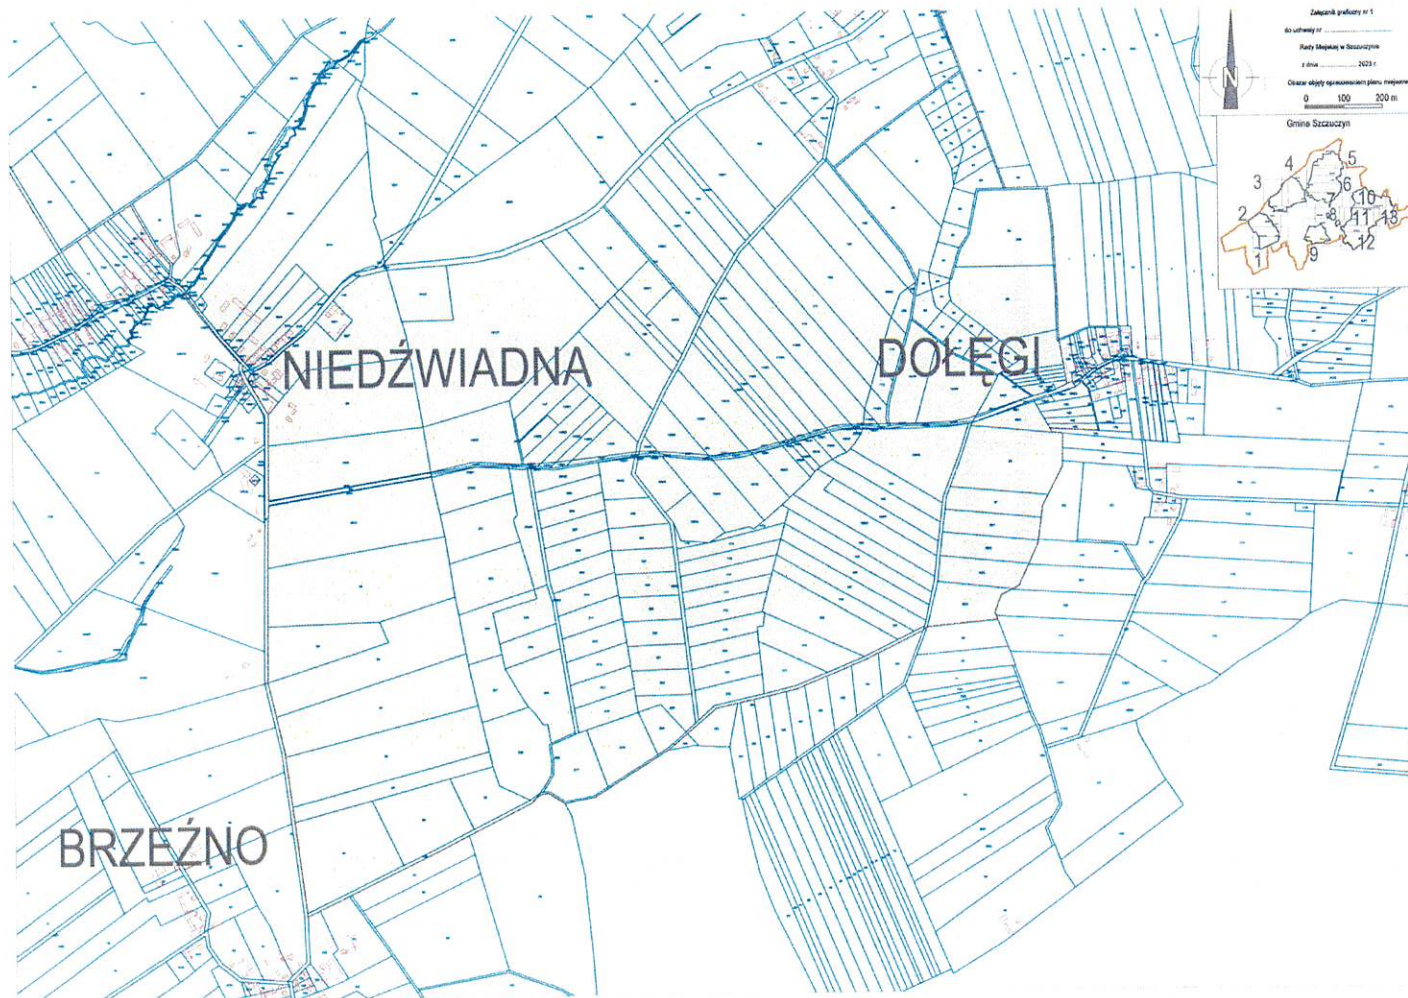

Załącznik Nr 2 do uchwały Nr 333/LXV/23
Rady Miejskiej w Szczuczynie
z dnia 21 września 2023 r.




Załącznik Nr 3 do uchwały Nr 333/LXV/23
Rady Miejskiej w Szczuczynie
z dnia 21 września 2023 r.




Załącznik Nr 4 do uchwały Nr 333/LXV/23
Rady Miejskiej w Szczuczynie
z dnia 21 września 2023 r.




Załącznik Nr 5 do uchwały Nr 333/LXV/23
Rady Miejskiej w Szczuczynie
z dnia 21 września 2023 r.

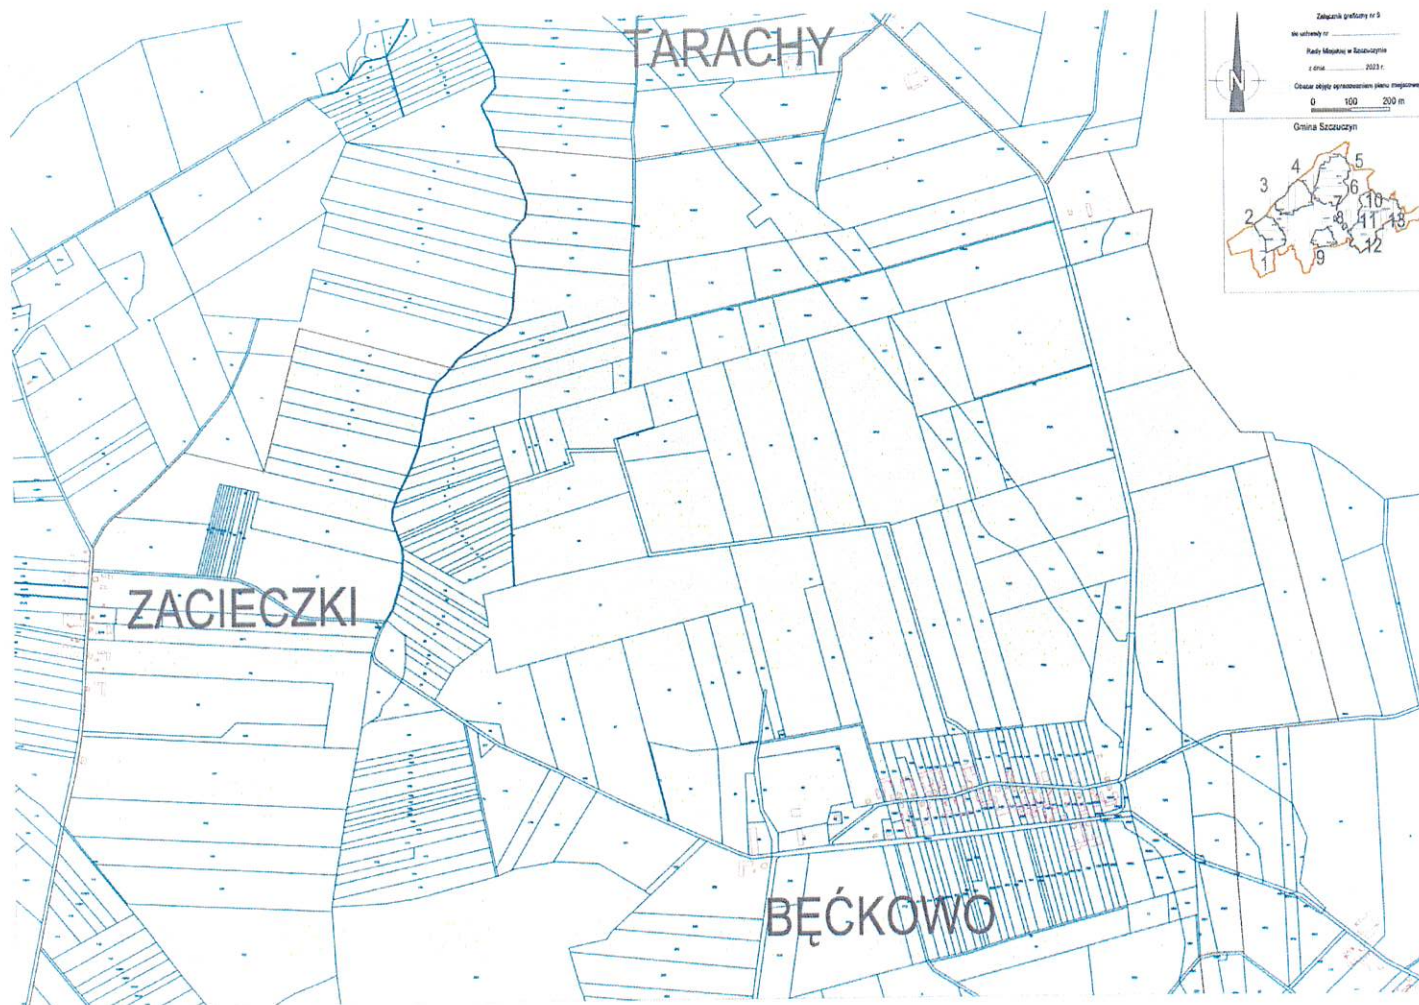


Załącznik Nr 6 do uchwały Nr 333/LXV/23
Rady Miejskiej w Szczuczynie
z dnia 21 września 2023 r.

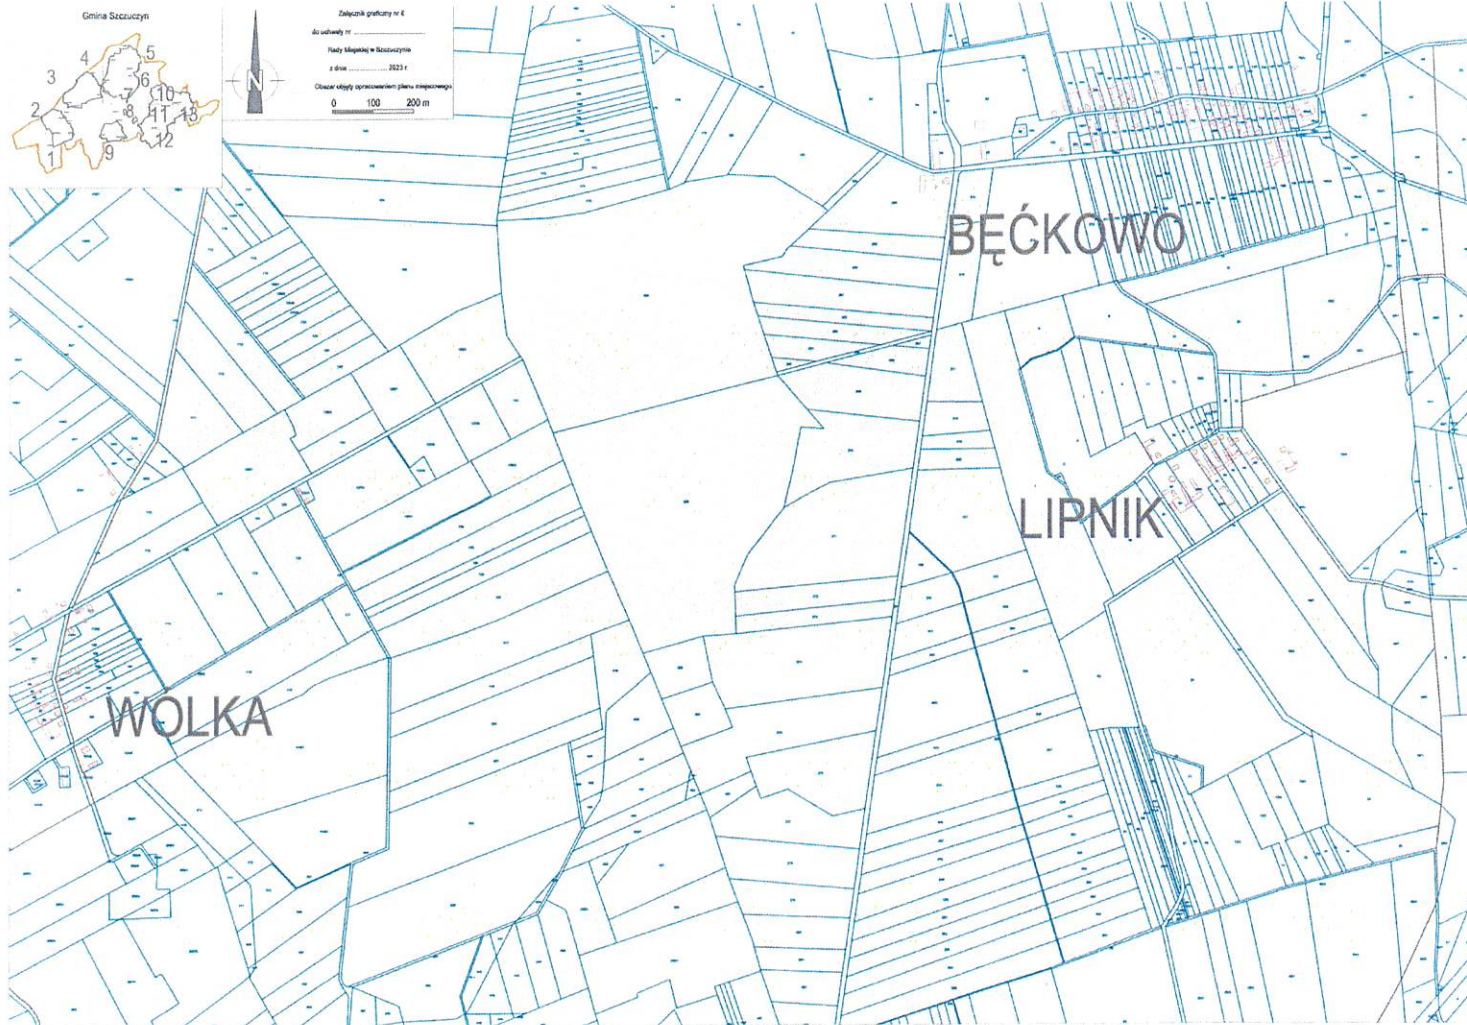


Załącznik Nr 7 do uchwały Nr 333/LXV/23
Rady Miejskiej w Szczuczynie
z dnia 21 września 2023 r.

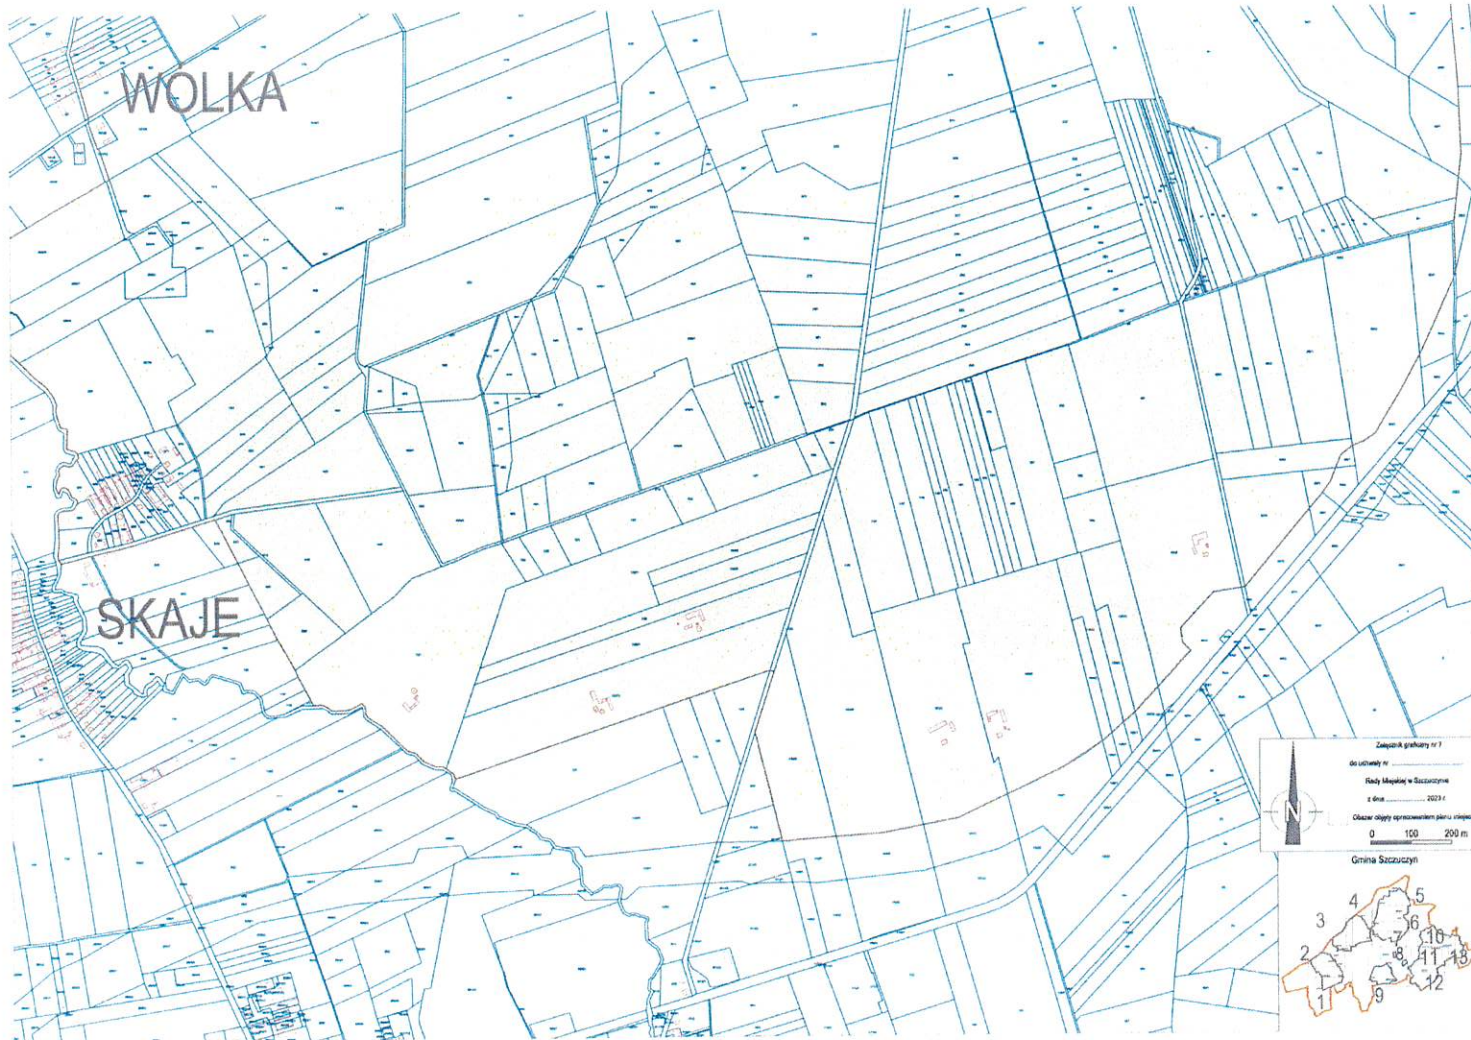


Załącznik Nr 8 do uchwały Nr 333/LXV/23
Rady Miejskiej w Szczuczynie
z dnia 21 września 2023 r.

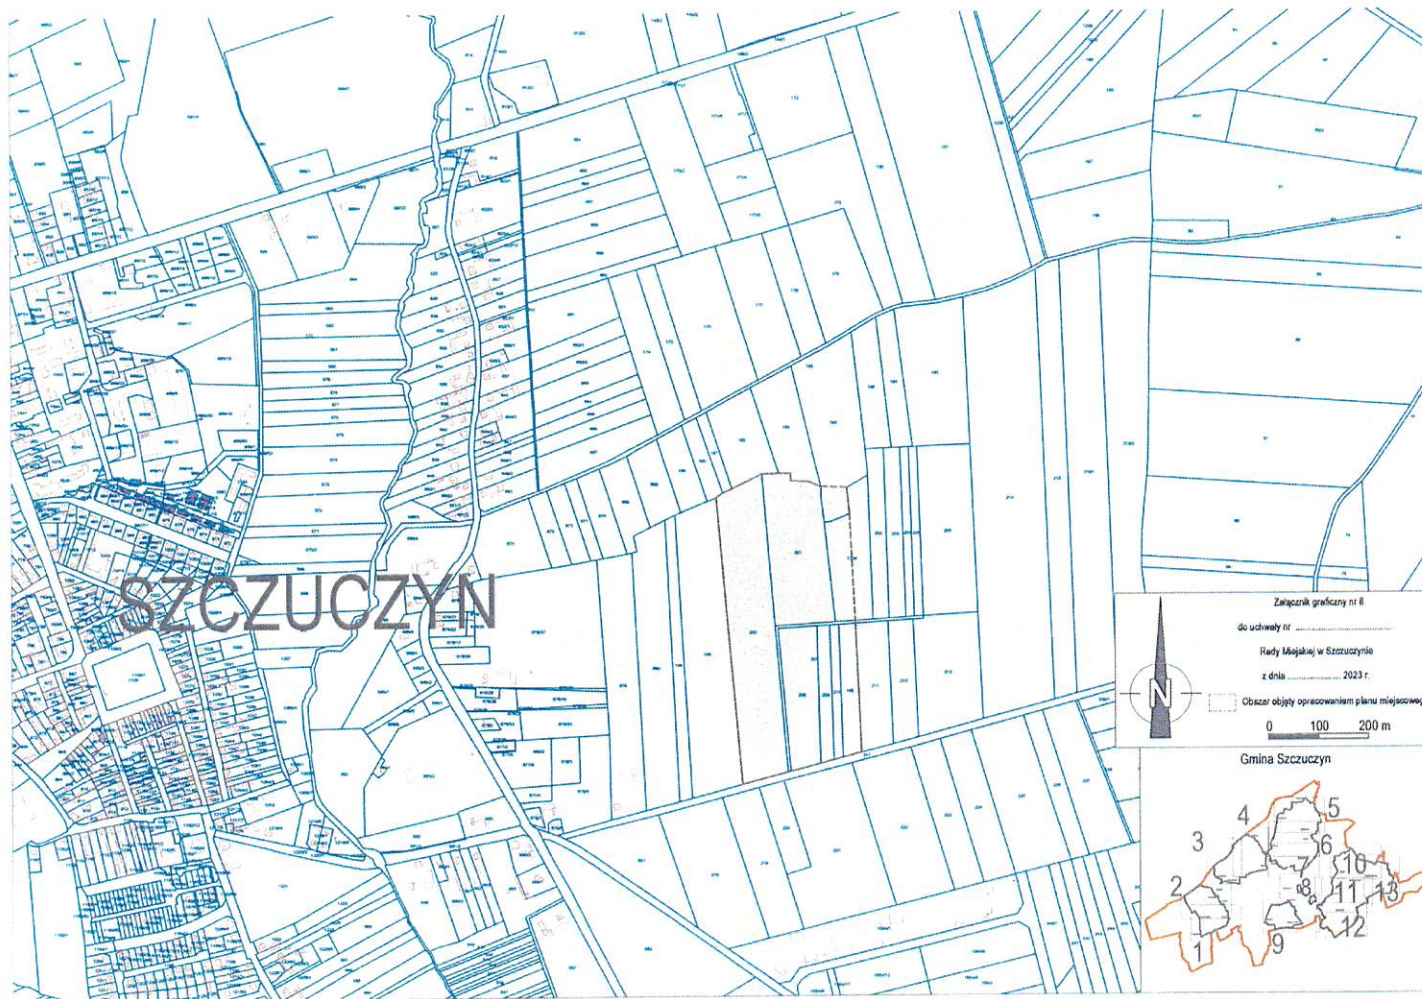

Załącznik Nr 9 do uchwały Nr 333/LXV/23
Rady Miejskiej w Szczuczynie
z dnia 21 września 2023 r.

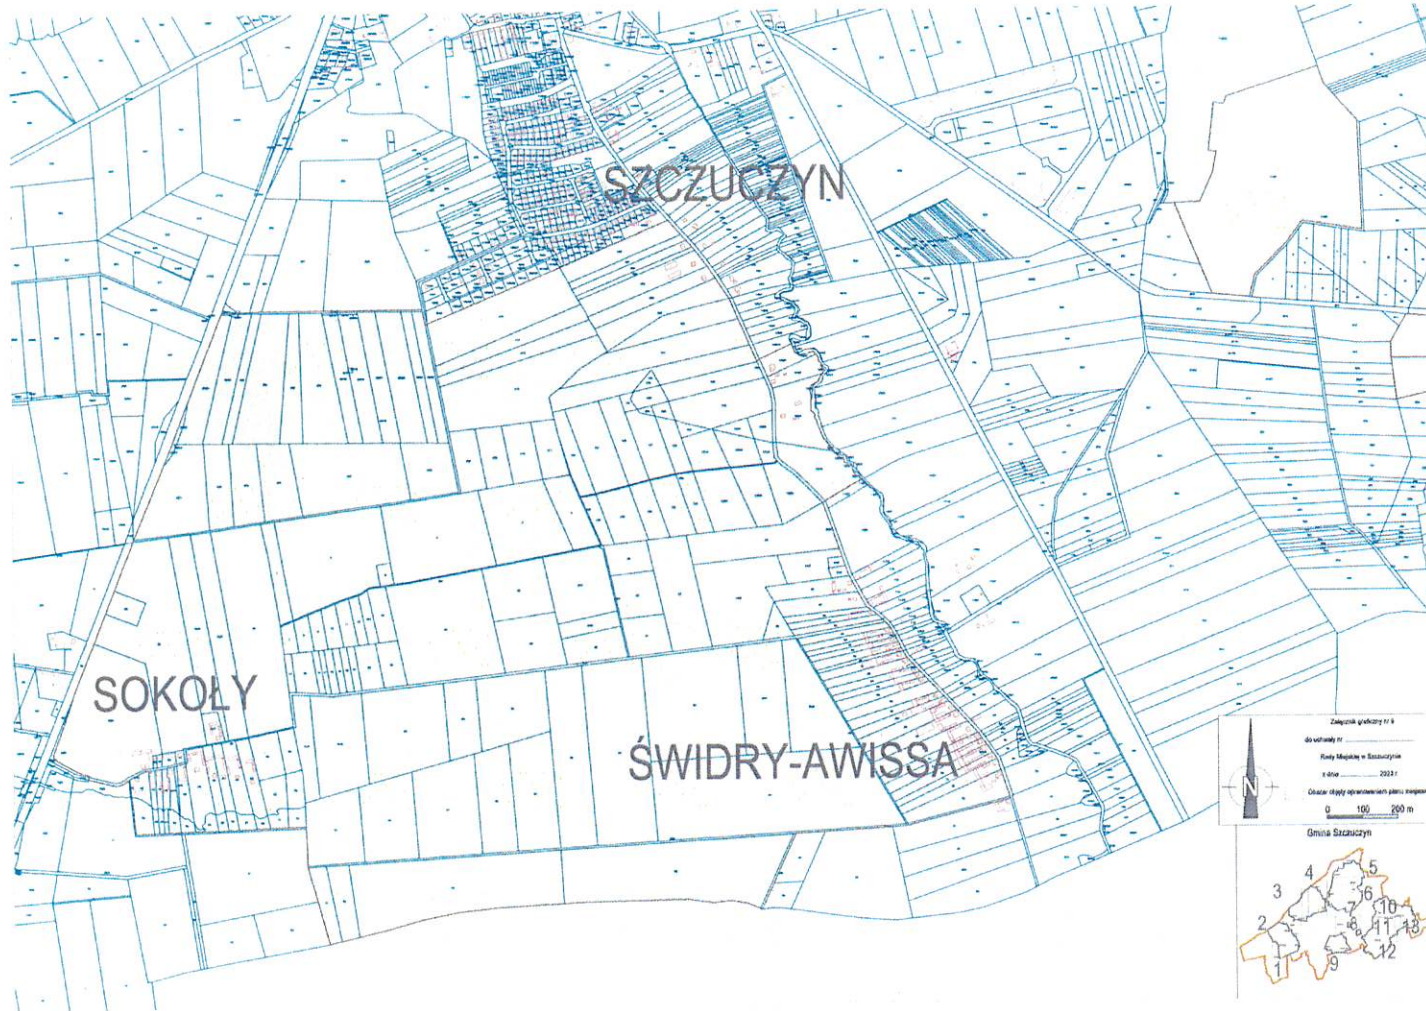


Załącznik Nr 10 do uchwały Nr 333/LXV/23
Rady Miejskiej w Szczuczynie
z dnia 21 września 2023 r.

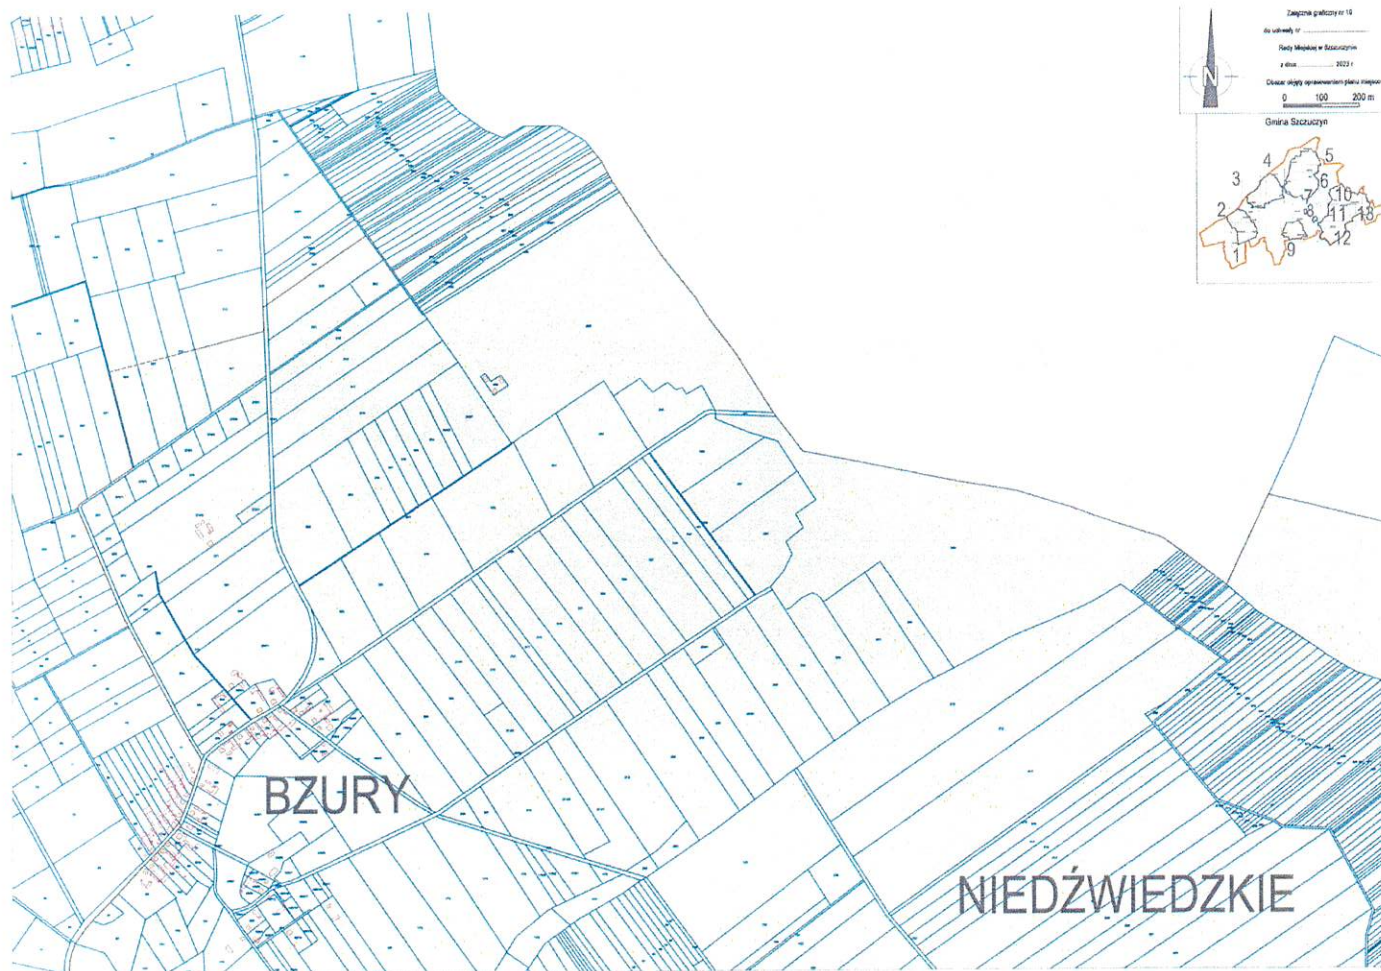


Załącznik Nr 11 do uchwały Nr 333/LXV/23
Rady Miejskiej w Szczuczynie
z dnia 21 września 2023 r.



Załącznik Nr 12 do uchwały Nr 333/LXV/23
Rady Miejskiej w Szczuczynie
z dnia 21 września 2023 r.

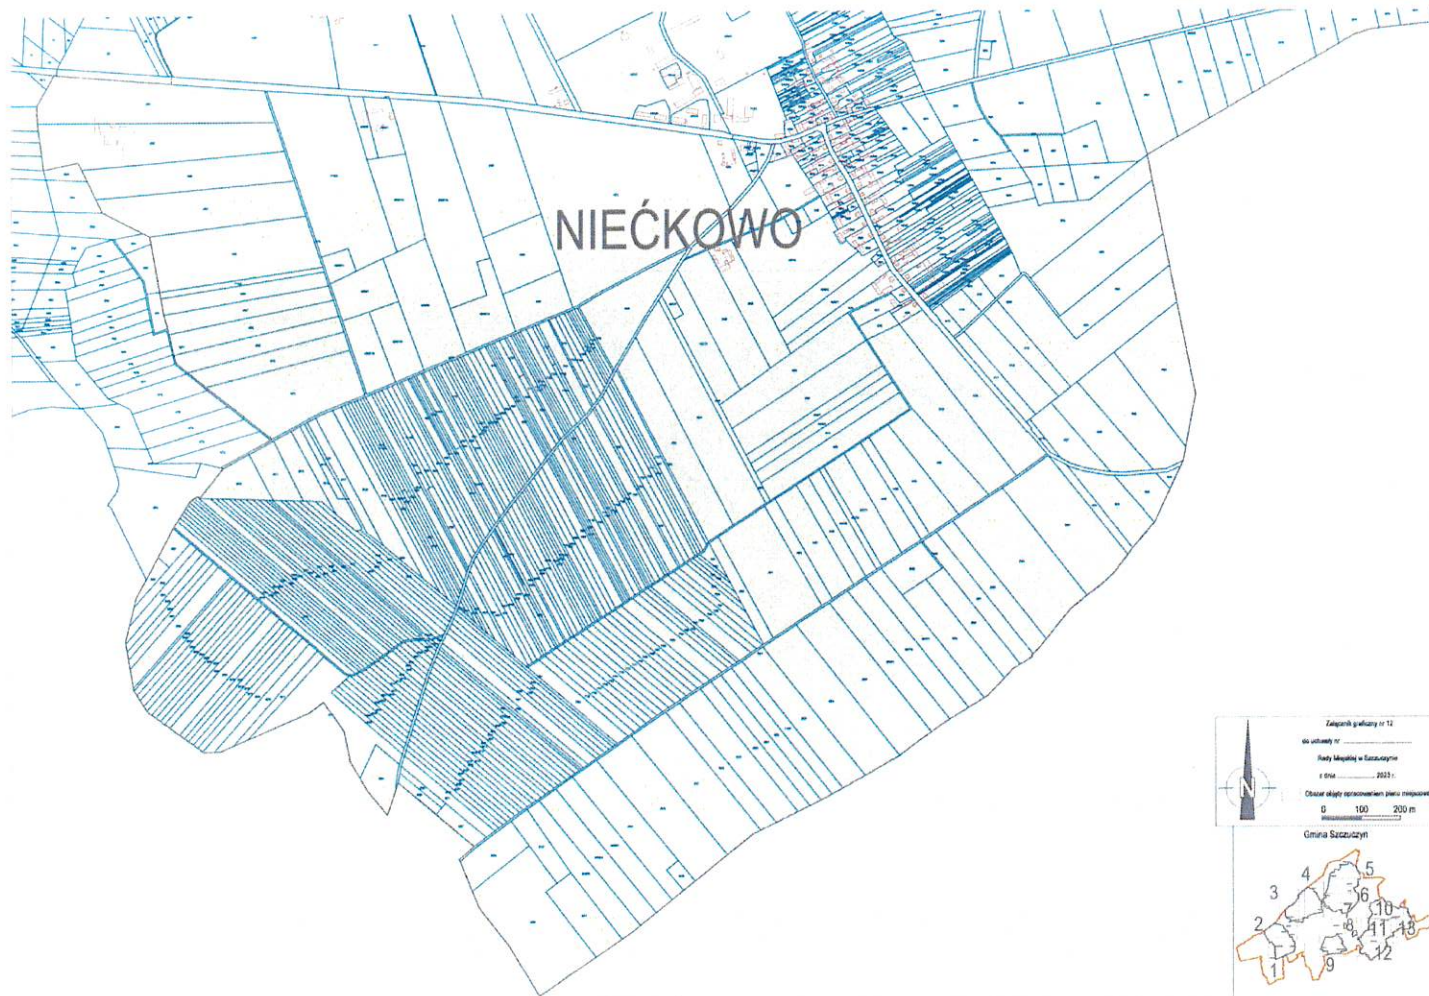

Załącznik Nr 13 do uchwały Nr 333/LXV/23
Rady Miejskiej w Szczuczynie
z dnia 21 września 2023 r.

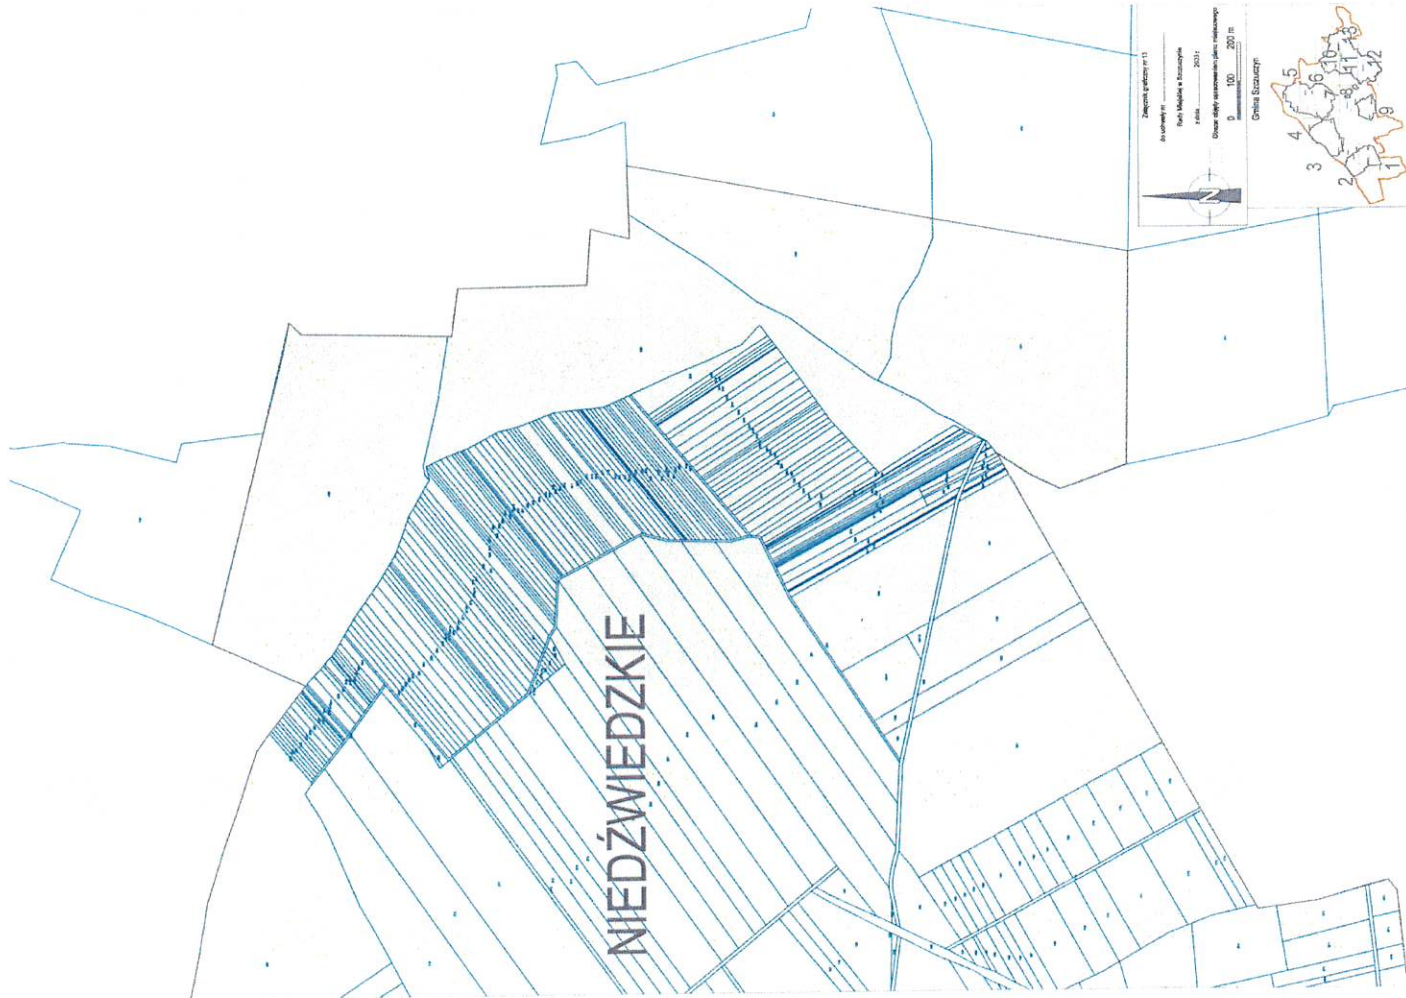

Uzasadnienie

Niniejszą uchwałą podejmuje się na podstawie art. 18 ust. 2 pkt 5 ustawy z dnia 8 marca 1990 r. o samorządzie gminnym (Dz.U. z 2023 r. poz. 40 z późn. zm.) oraz art. 14, 27 i 34 ustawy z dnia 27 marca 2003 r. o planowaniu i zagospodarowaniu przestrzennym (Dz. U. z 2023 r. poz. 977 z późn. zm.) w związku z art. 3 ustawy z dnia 20 maja 2016 r. o inwestycjach w zakresie elektrowni wiatrowych (Dz. U. z 2021 r. poz. 724 z późn. zm.), przyznającymi radzie gminy wyłączne prawo stanowienia w sprawach zastrzeżonych ustawami do kompetencji rady gminy, w tym podejmowania uchwał o przystąpieniu do sporządzania /zmiany/ miejscowych planów zagospodarowania przestrzennego gminy. Kompetencje rady gminy w zakresie planowania przestrzennego ustawodawca zawarł w art. 3 ust. 1 ustawy o planowaniu i zagospodarowaniu przestrzennym, zgodnie z którym „kształtowanie i prowadzenie polityki przestrzennej na terenie gminy, w tym uchwalanie studium uwarunkowań i kierunków zagospodarowania przestrzennego gminy oraz miejscowych planów zagospodarowania przestrzennego, z wyjątkiem morskich wód wewnętrznych, morza terytorialnego i wyłącznej strefy ekonomicznej oraz terenów zamkniętych, należy do zadań własnych gminy”.

Uchwałą podejmuje się na wniosek Burmistrza Szczuczyna, na obszarach wskazanych na załącznikach graficznych nr 1, 2, 3, 4, 5, 6, 7, 8, 9, 10, 11, 12 i 13 do uchwały.

Przystąpienie do sporządzenia miejscowego planu w przedmiotowych granicach stworzy możliwość ustalenia zasad zagospodarowania przestrzennego w tej części Gminy Szczuczyn, dopuszczenie lokalizacji urządzeń i instalacji wykorzystujących OZE – farm wiatrowych i fotowoltaicznych oraz magazynów energii wraz z infrastrukturą techniczną i komunikacyjną.

Zgodnie z art. 7 ust. 2 ustawy z dnia 20 maja 2016 r. o inwestycjach w zakresie elektrowni wiatrowych (Dz. U. z 2021 r. poz. 724 z późn. zm.): „W uzasadnieniu dołączanym do projektu uchwały w sprawie przystąpienia do sporządzania planu miejscowego przewidującego lokalizację elektrowni wiatrowej zamieszcza się w szczególności maksymalną całkowitą wysokość elektrowni wiatrowej, maksymalną średnicę wirnika wraz z łopatami oraz maksymalną liczbę elektrowni wiatrowych, które zostaną określone w tym planie.”

W niniejszym miejscowym planie przyjmuje się, iż zostanie dopuszczona maksymalna całkowita wysokość elektrowni wiatrowej nie większa niż 300 m, maksymalna średnica wirnika wraz z łopatami nie większa niż 200 m oraz maksymalna liczba elektrowni wiatrowych nie większa niż 16. Powyższe wielkości nie są ostateczne, bowiem mogą ulec zmniejszeniu w toku sporządzenia miejscowego planu.

Potrzeba sporządzenia miejscowego planu zagospodarowania przestrzennego na terenie gminy Szczuczyn wynika z analizy i oceny potrzeb inwestycyjnych. Zaistniała konieczność ustalenia warunków lokalizacji i eksploatacji siłowni wiatrowych, instalacji fotowoltaicznych, wraz z ich strefami ochronnymi oraz regulacji dotyczących sposobu ich włączenia w istniejącą i projektowaną infrastrukturę techniczną. Po przeanalizowaniu sporządzenie miejscowego planu zagospodarowania przestrzennego w tym kierunku, przyda gminie nowych terenów inwestycyjnych, a co za tym idzie dodatkowych wpływów z podatku od podniesionej wartości gruntu i jest uzasadnione z punktu widzenia ekonomicznego. Realizacja miejscowego planu zagospodarowania przestrzennego Gminy Szczuczyn dla inwestycji w zakresie elektrowni wiatrowych oraz instalacji fotowoltaicznych przyczyni się do wzrostu udziału energii uzyskiwanej ze źródeł odnawialnych w bilansie energetycznym.

Przedmiotowe sporządzenie miejscowego planu zagospodarowania przestrzennego Gminy Szczuczyn dla lokalizacji urządzeń i instalacji wykorzystujących OZE – farm wiatrowych i fotowoltaicznych oraz magazynów energii wraz z infrastrukturą techniczną i komunikacyjną, jest więc zasadne i wpłynie korzystnie na rozwój gminy Szczuczyn.

W przedmiotowej inwestycji nie zachodzą okoliczności faktyczne oraz prawne uniemożliwiające podjęcie prac planistycznych.

Wobec powyższego rekomenduje się Radzie Miejskiej w Szczuczynie podjęcie przedmiotowej uchwały.

Wiceprzewodniczący Rady

Józef Karwowski